

VANNFORDELINGS - RENNE I KOPPER


A

KOPPER BÅNDETEKNING
KOPPETAKRENNE

2170 MM
FRA
O.K. FERDIG
GOLV

BESLAG / SKOTTRENNE

snitt A-A

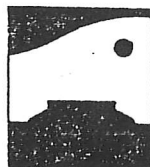

Frøystad

FRØYSTAD GÅRD

SKARLAND

KOPPERTAK NEDFELT I TEGLTAK

Sjo Fasting as Sivilarkitekt og taksmenn MNAL - MNTF

Postboks 388, N-4341 Bryne - Telefon 51 48 15 69 / 51 48 50 11 - Telefaks 51 48 50 33 - Mobil 946 70 266

D74 b

Målest. 1:10



Dato 06.06.95

Sign. HMB

Seisnr.

Tegnrnr.

Rev. 12.06.95

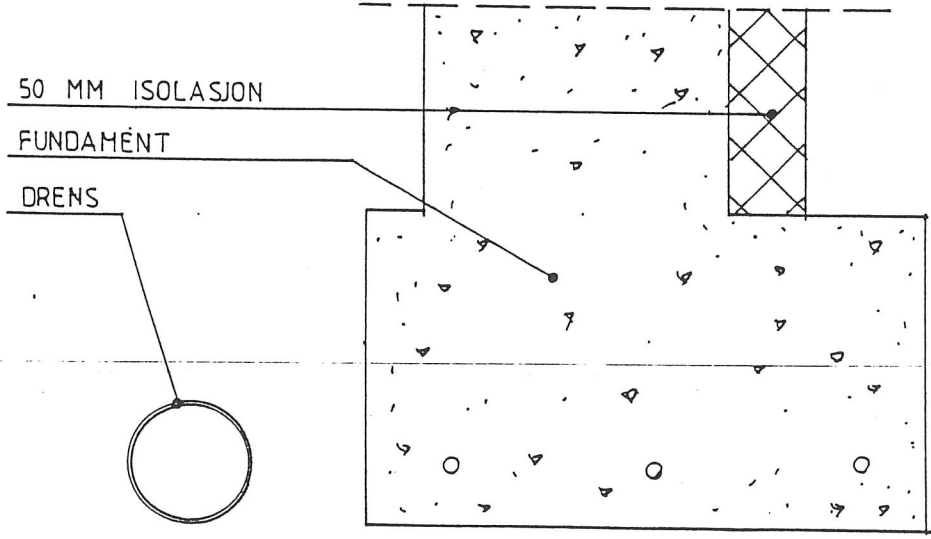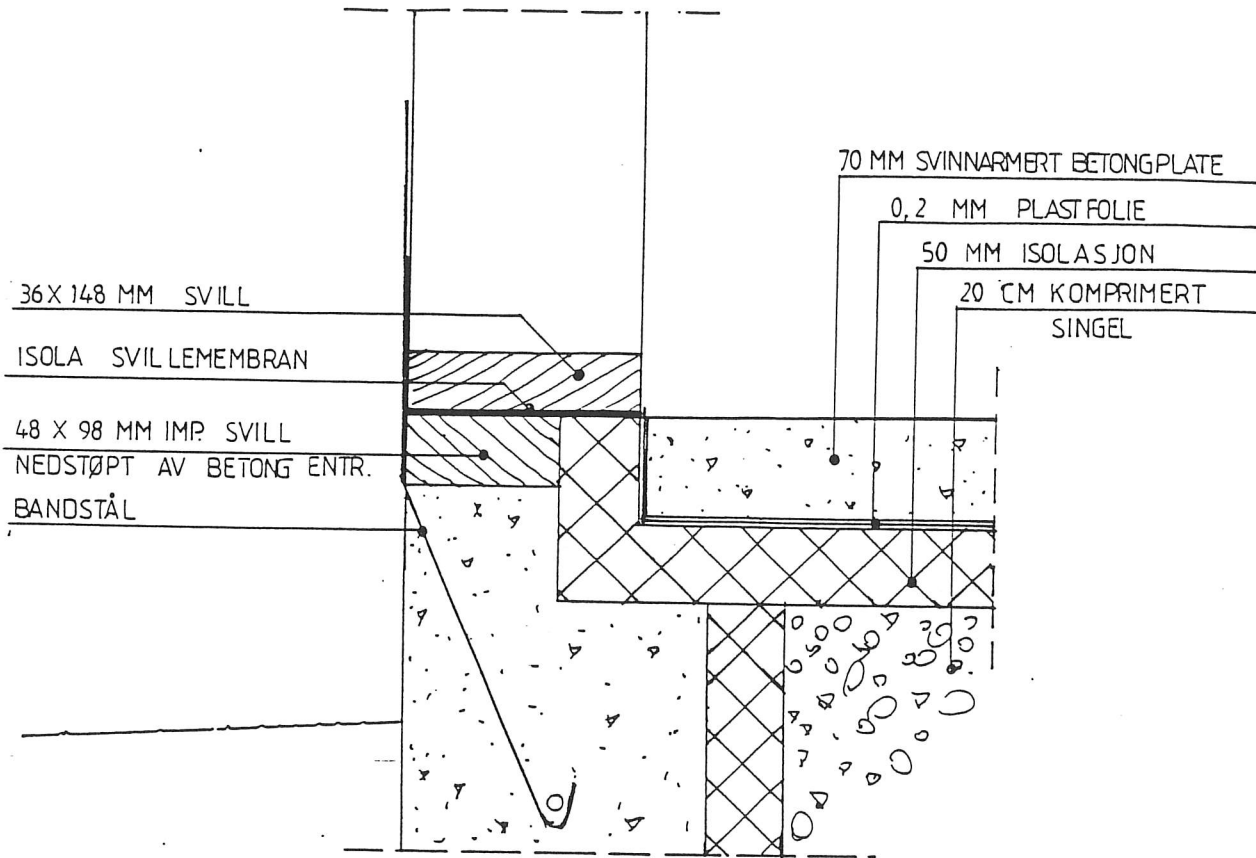

	Frøystad FRØYSTAD GÅRD  SKÅRLAND	D01a Målest. 1:5 Dato 06.06.95
	DETALJ RINGMUR	
Sjo Fasting as		Sign. HMB Særnr. Tegnr. Rev.
<small>Sivilarkitekter og lakstmenn MNAL - MNTF Postboks 388, N-4341 Bryne - Telefon 51 48 15 69 / 51 48 50 11 - Telefax 51 48 50 33 - Mobil 946 70 266</small>		


ISOLA SVILLEMEMBRAN

BANDSTÅL

EVNT ISOLASJON

FUNDAMENT

DRENS

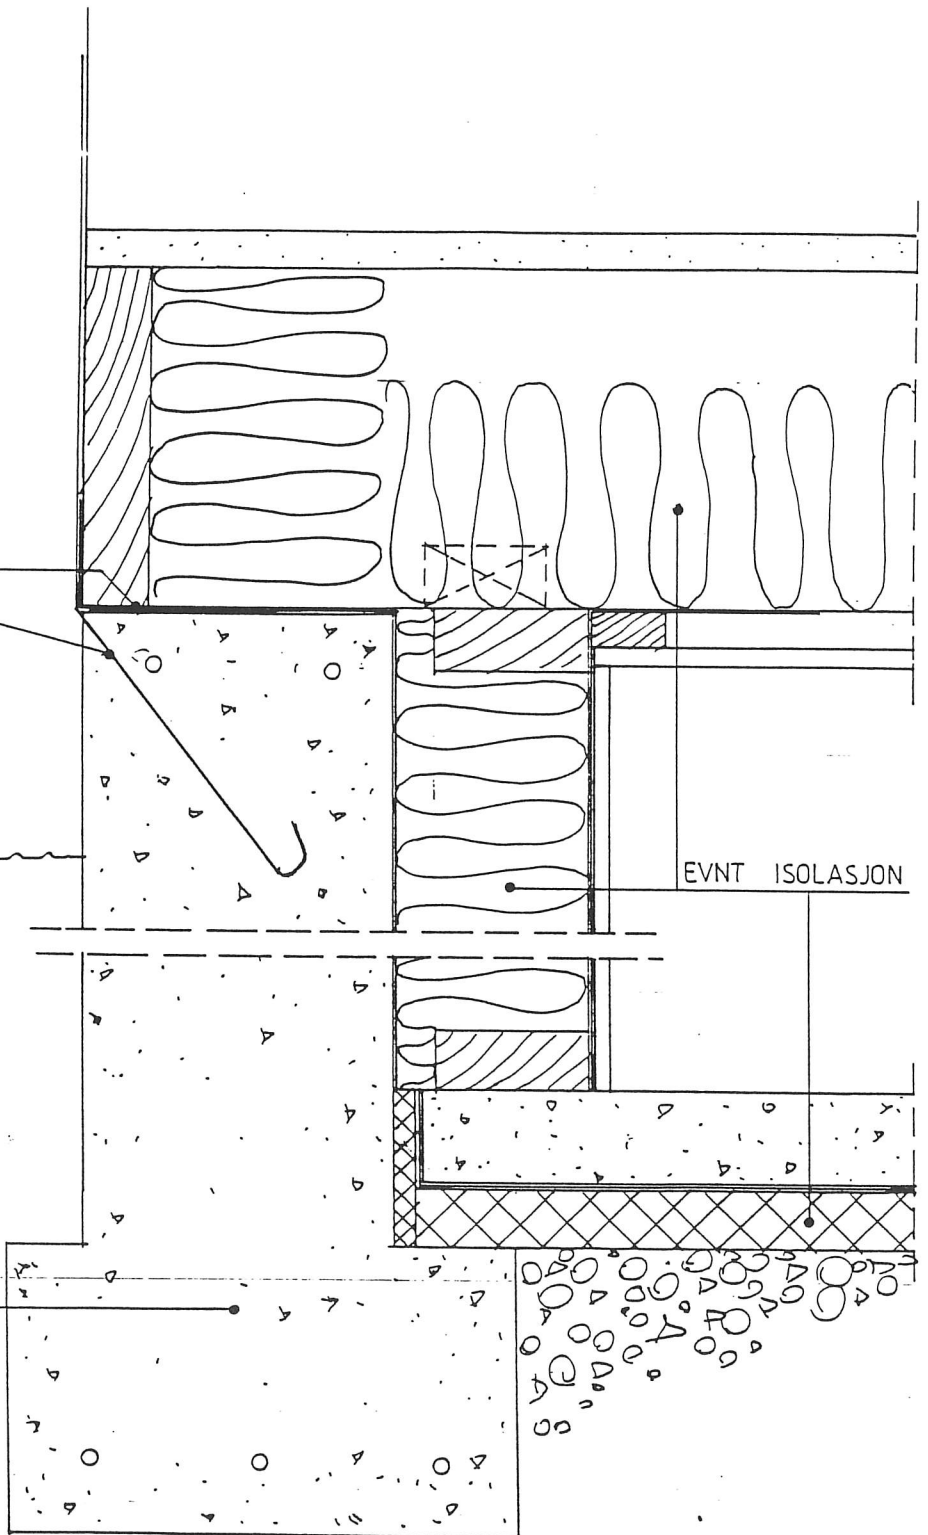

Frøystad

FRØYSTAD GÅRD

SKARLAND

D02a

Målest. 1:5

Dato 06.06.95

Sign. HMB

Saknr.

Teglnr.

Rev.

DETALJ GRUNNMUR

Sjo Fasting as

Sivilarkitekter og takstmenn MNAL - MNTF


Postboks 388, N-4341 Bryne - Telefon 51 48 15 69 / 51 48 50 11 - Telefax 51 48 50 33 - Mobil 946 70 266

22 MM HJØRNEBORD

19 X 173 MM ENELF. KLEDNING




23 X 48 MM UMLEKTNING

61 X 123 MM IMP. VANNSTOKK

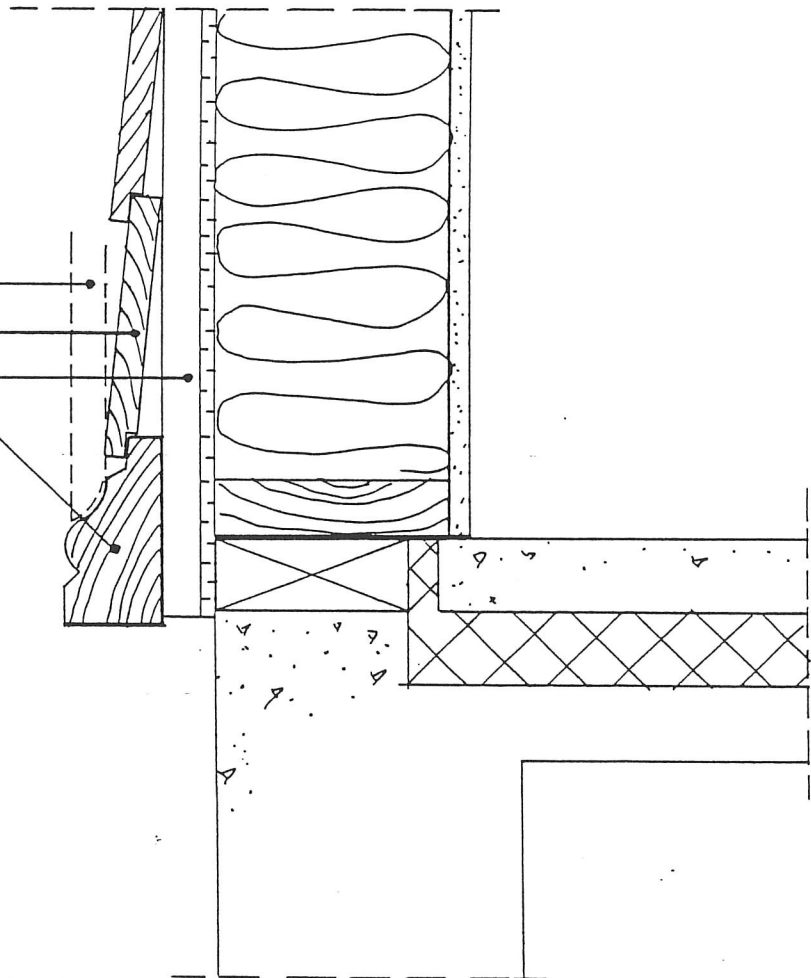


	Frøystad FRØYSTAD GÅRD	D 10 a
		
DETALJ VANNSTOKK		Dato 01.06.95
Sjo Fasting as		Sign. HMB
Sivilarkitekter og takstmenn MNAL - MNTF		Saknr.
Postboks 388, N-4341 Bryne - Telefon 51 48 15 69 / 51 48 50 11 - Telefax 51 48 50 33 - Mobil 946 70 266		Tegn.nr.
		Rev.

SNITT A-A

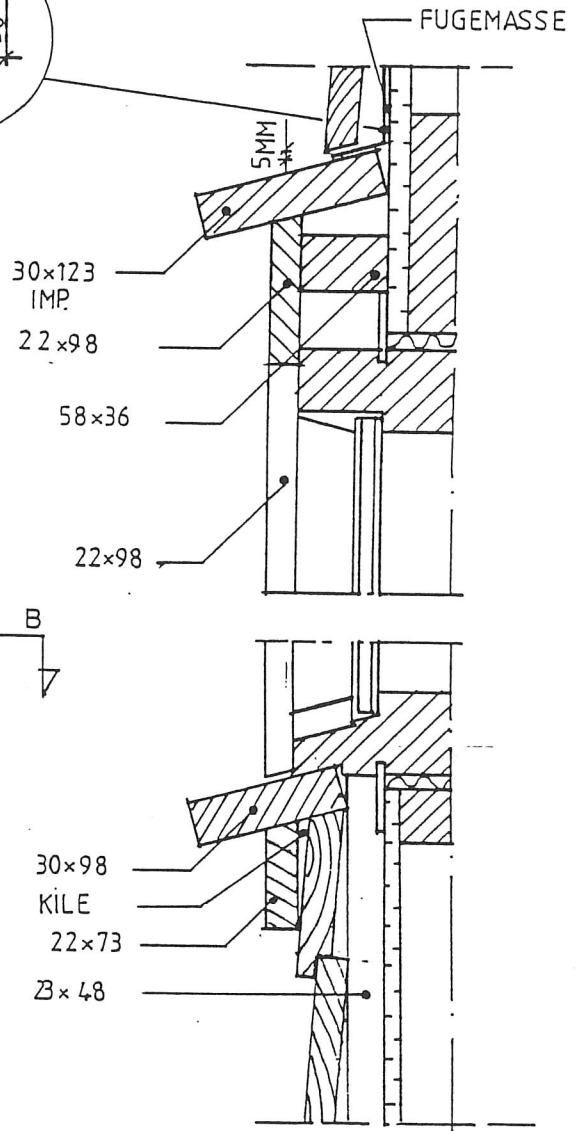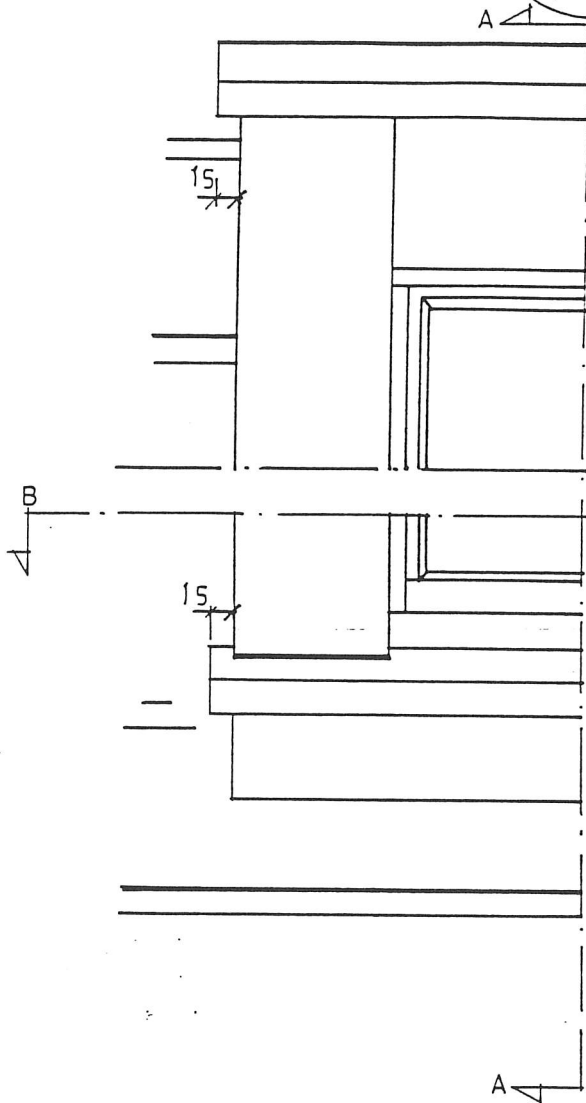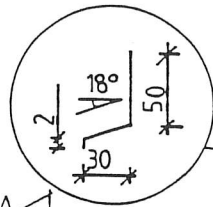


SNITT B-B

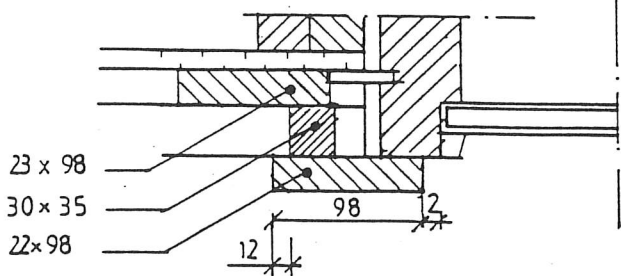

	<p>Frøystad FRØYSTAD GÅRD</p> <p>SKÅRLAND</p>	<p>D40a</p>
	<p>UTV. BELISTNING V/ LIGGENDE KLEDN.</p> <p>Sjo Fasting as Sivilarkitekter og takstmenn MNAL - MNTF</p> <p>Postboks 388, N-4341 Bryne • Telefon 51 48 15 69 / 51 48 50 11 • Telefaks 51 48 50 33 • Mobil 946 70 286</p>	<p>Målest. 1:5</p> <p>Dato 01.06.95</p> <p>Sign. HMB</p> <p>Skalr.</p> <p>Teq.Lnr.</p> <p>Rev.</p>

snitt A-A

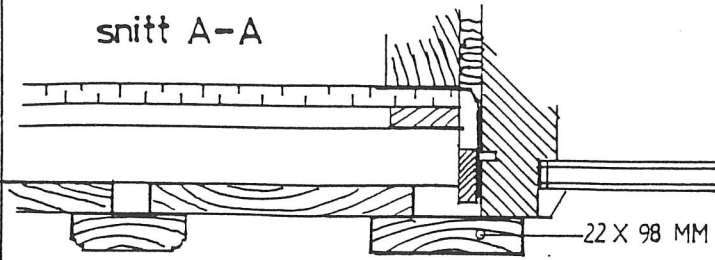

22 X 98 MM

← B

36 X 48
BESLAG OVER
VANNB. 30 X 50
IMP. VANNBORD
30 X 123

22 X 98 MM

KLEMLEKTE

PAPP

15

A ↓

← B

← C

snitt B-B

15

22 X 98

30 X 98




PAPP

22 X 98


← C

snitt C-C


 <p>Frøystad FRØYSTAD GÅRD SKÅRLAND</p>	D41a
	Målest. 1:5
Date 01.06.95	
Sign. HMB	
Søknr.	
Tegn.nr.	
Rev.	
UTV. BELISTNING V/STÅENDE KLEDN. Sjo Fasting as Sivilarkitekter og takstmenn MNAL - MNTF Postboks 388, N-341 Bryne - Telefon 51 48 15 69 / 51 48 50 11 - Telefaks 51 48 50 33 - Mobil 946 70 266	

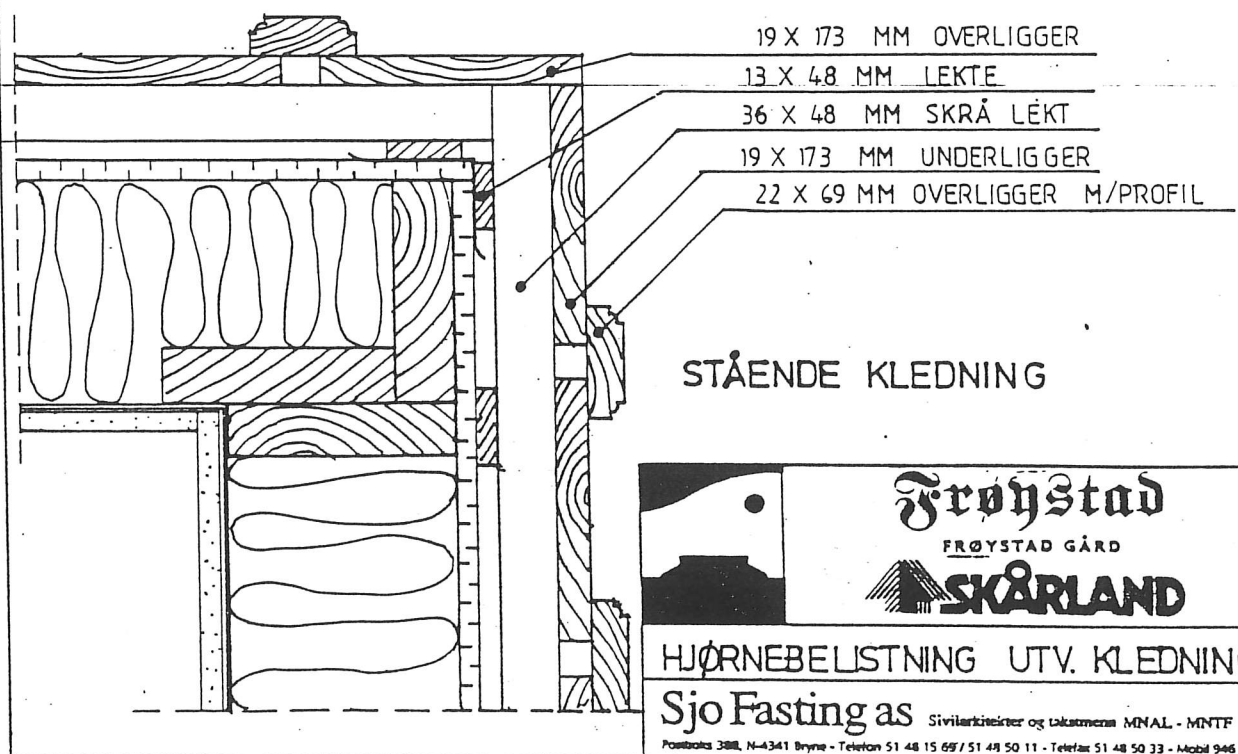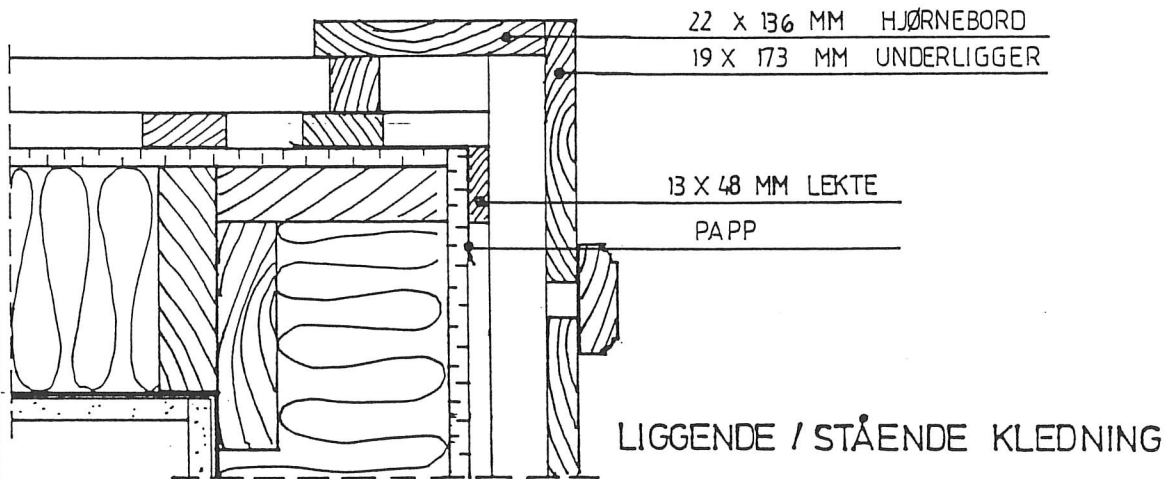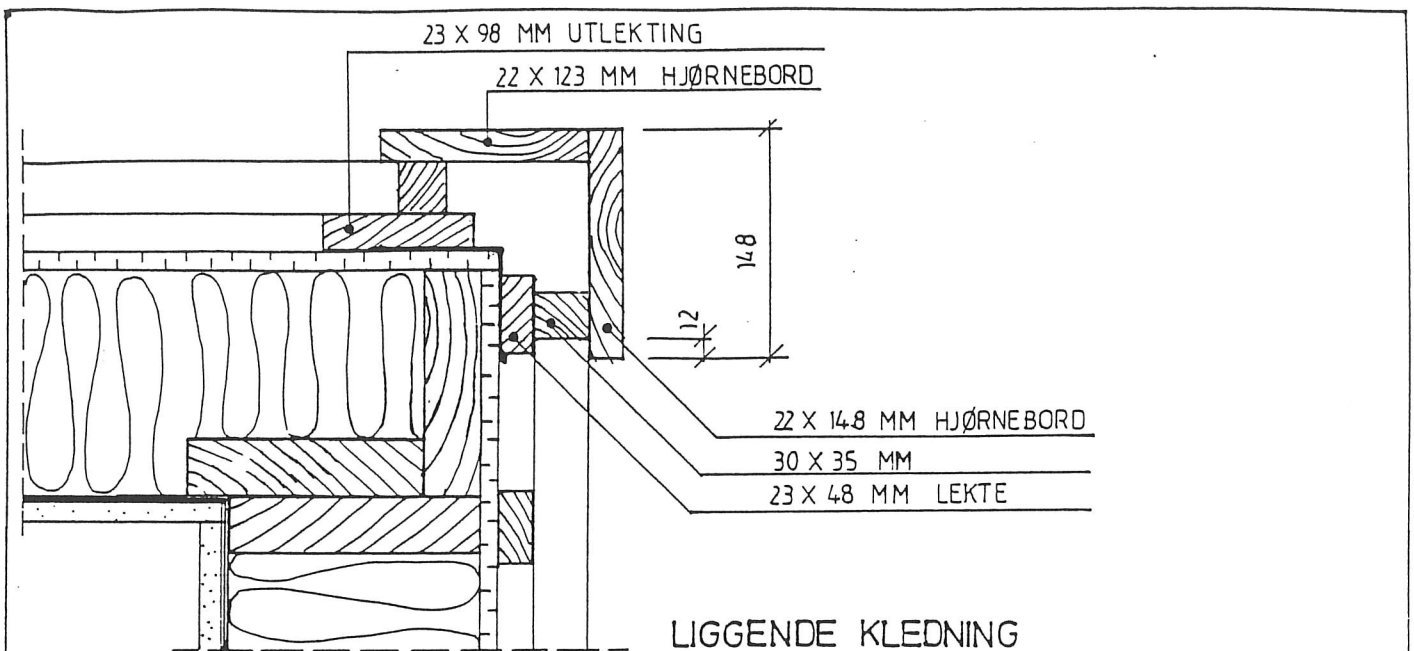

	Frøystad FRØYSTAD GÅRD SKÅRLAND	D42a
	HJØRNEBELISTNING UTV. KLEDNING Sjo Fasting as	Siviltarkteiner og takstmerer MNAL - MNTF Postboks 388, N-4341 Bryne - Telefon 51 48 15 69 / 51 48 50 11 - Telefaks 51 48 50 33 - Mobil 946 70 266

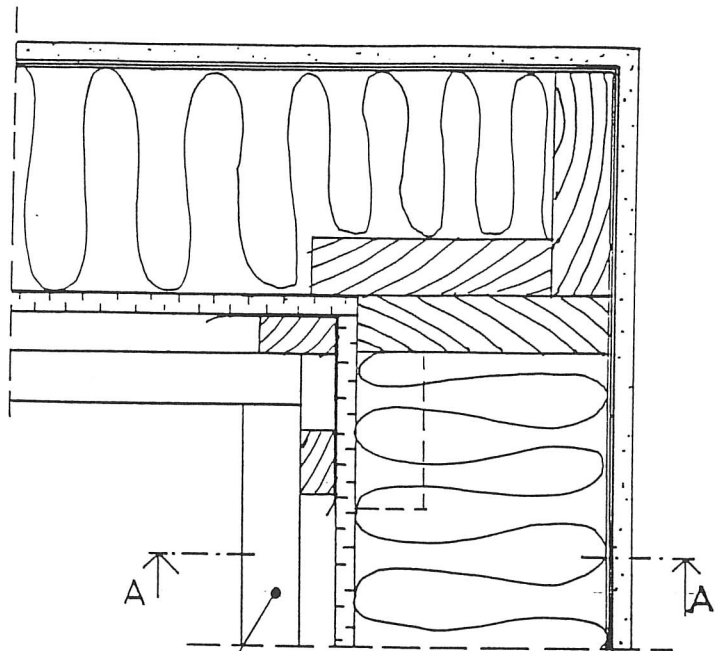

KLEDNINGSBORD KRABBES
MOT KLEDNINGSBORD

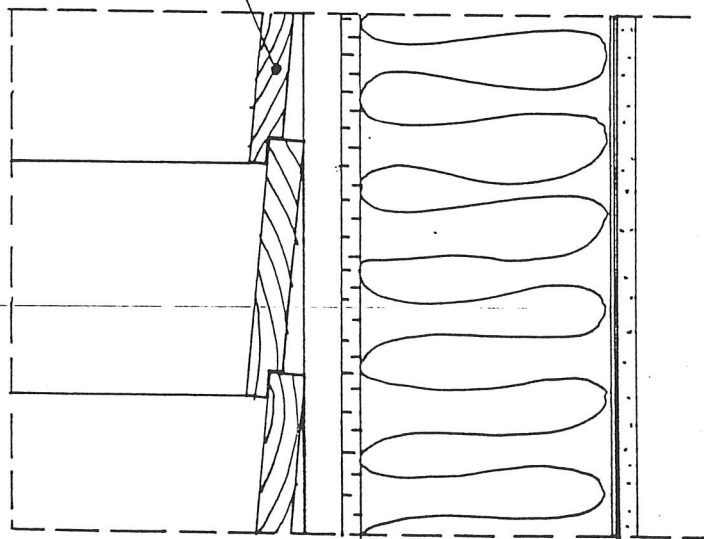

snitt A-A

	Frøystad FRØYSTAD GÅRD	D 42 b
	 SKÅRLAND	
INNVENDIG HJØRNE V/UTV. LIGGENDE KL		Sign. HMB Sekrv.
Sjo Fasting as Sivilarkitekter og takstmenn MNAL - MNTF		Tegn.nr.
Postboks 388, N-4341 Bryne - Telefon 51 48 15 69 / 51 48 50 11 - Telefax 51 48 50 33 - Mobil 946 70 266		Rev.

22 X 148 MM
HJORNEBORD

19 X 173 MM UNDERLIGGER
22 X 173 MM SIDELIST
VANNBORD


STÅENDE KLEDNING U/VINDU

22 X 123 MM
HJORNEBORD

22 X 148 MM HJORNEBORD
19 X 98 MM
LEKT CA 40 X 48
VANNBORD
22 X 148 MM SIDELIST

LIGGENDE KLEDNING U/VINDU

	Frøystad FRØYSTAD GÅRD	D43a
	SKARLAND	Målest. 1:5 Dato 01.06.95
BELISTNING HJØRNE KARNAPP		Sign. HMB Selv.
Sjo Fasting as Sivilarkitekt og takstmenn MNAL - MNTF		Tegn.nr.
Postboks 388, N-4341 Bryne - Telefon 51 48 15 69 / 51 48 50 11 - Telefaks 51 48 50 33 - Mobil 946 70 266		

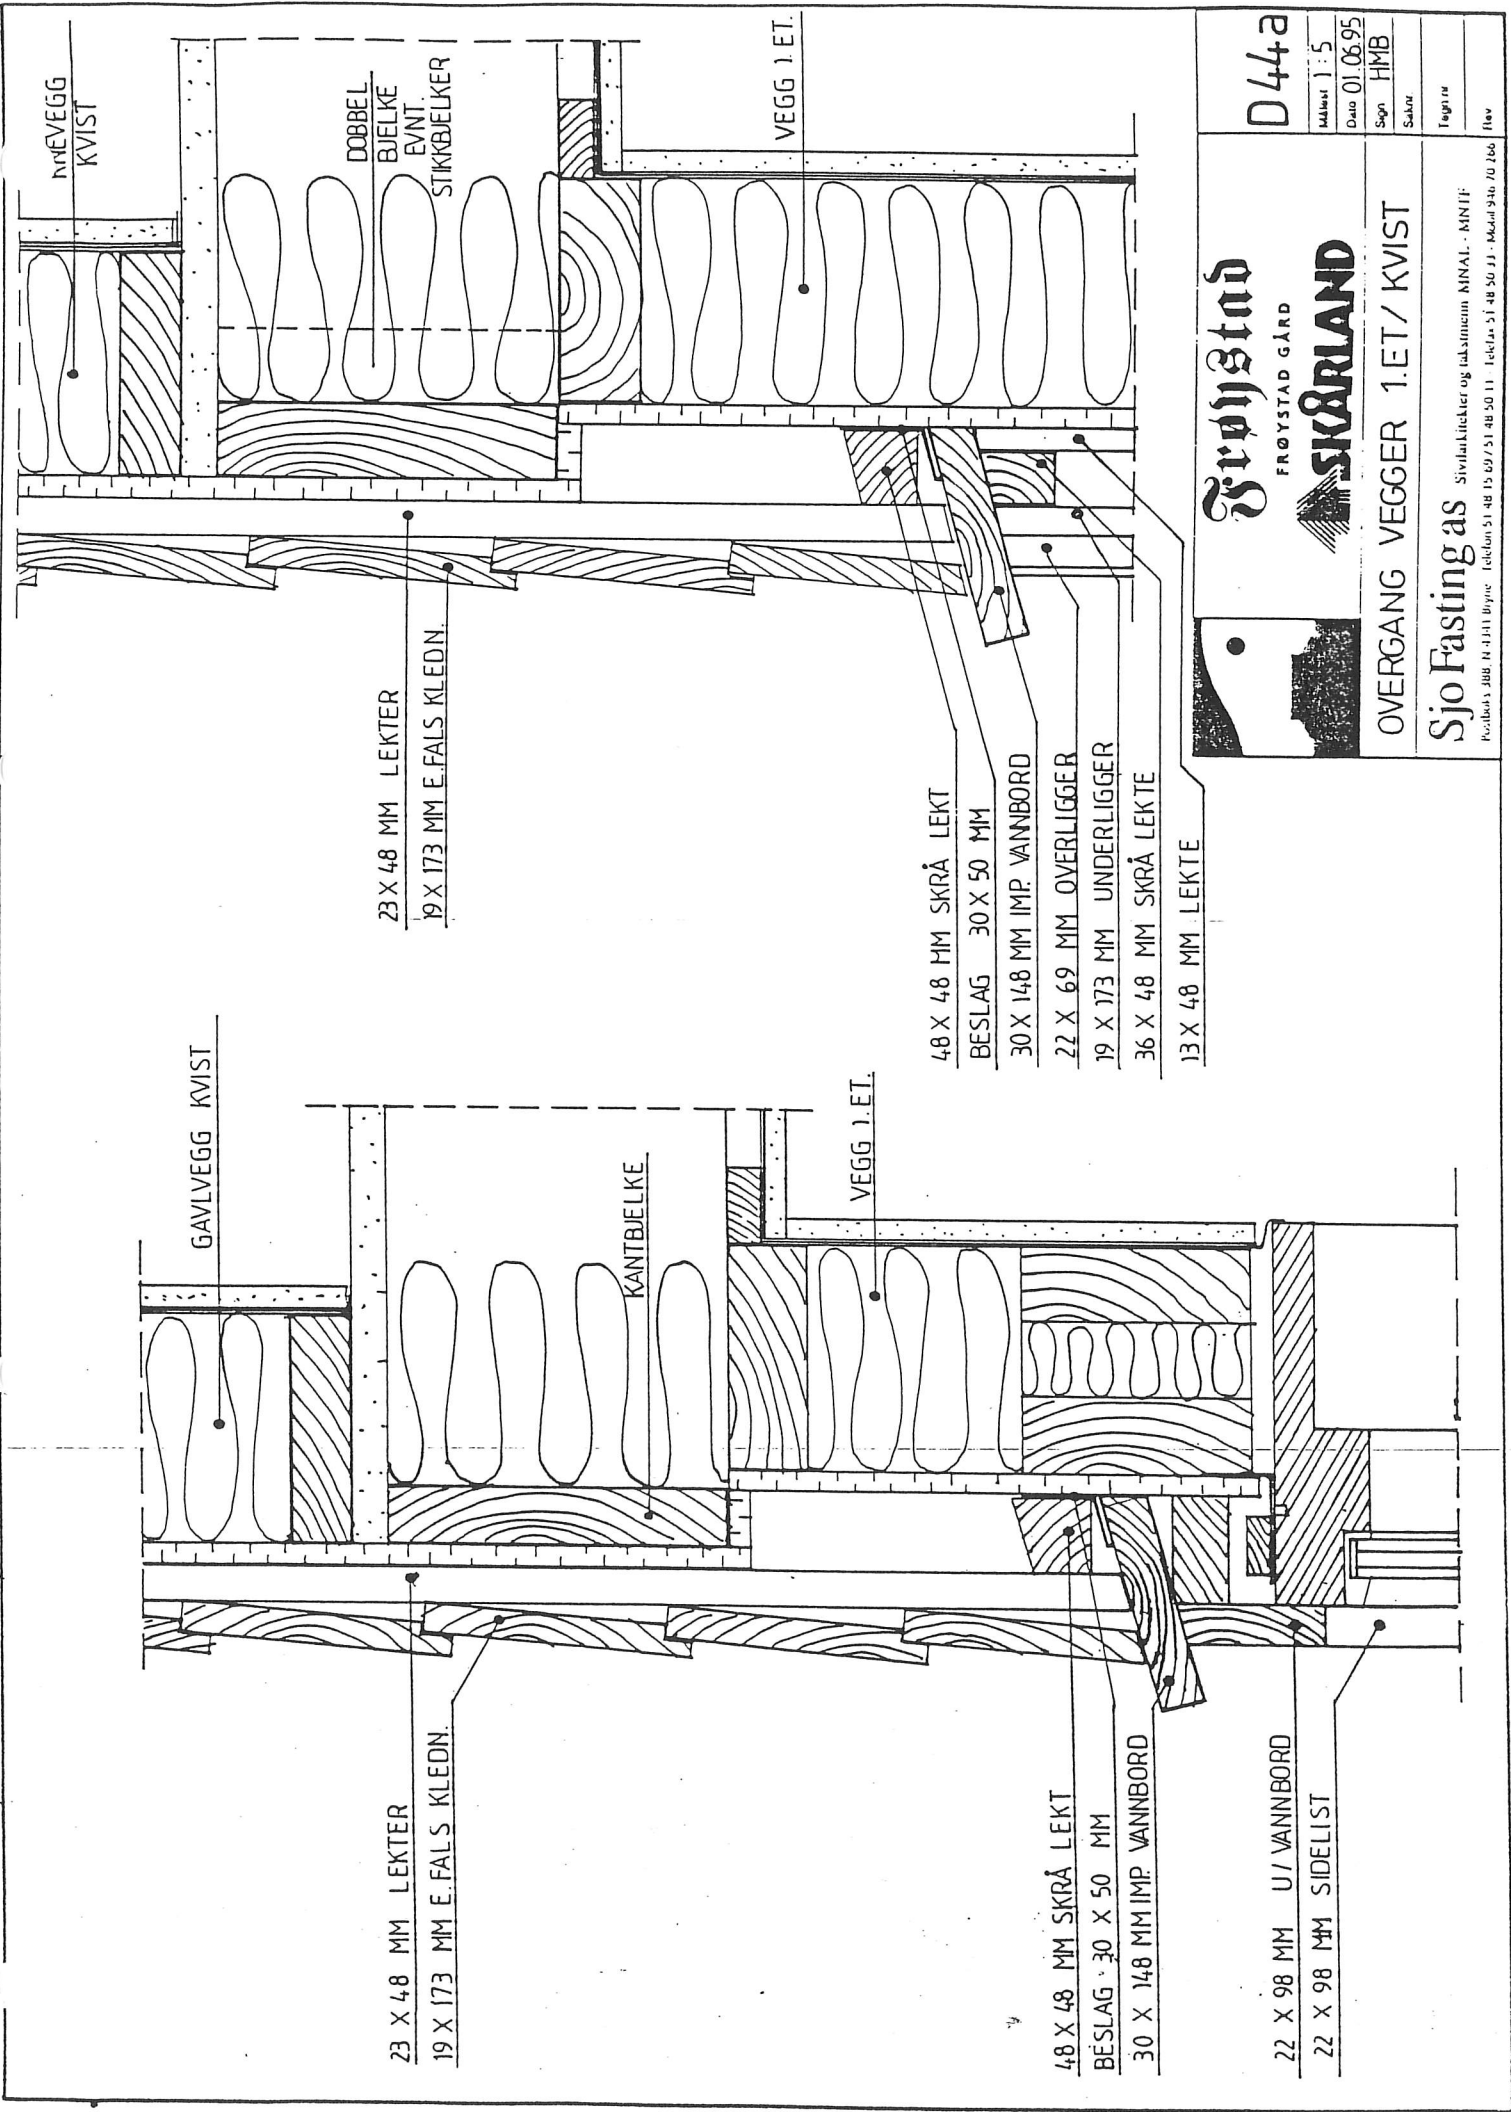

INNEVEGG KVIST

DOBBEL BJELKE EVNT. STIKBJELKER

VEGG 1. ET.

GAVLVEGG KVIST

KANTBJELKE

VEGG 1. ET.

23 X 48 MM LEKTER
19 X 173 MM E. FALS KLEDN.

23 X 48 MM LEKTER
19 X 173 MM E. FALS KLEDN.

48 X 48 MM SKRÅ LEKT
BESLAG 30 X 50 MM
30 X 148 MM IMP. VANNBORD
22 X 69 MM OVERLIGGER
19 X 173 MM UNDERLIGGER
36 X 48 MM SKRÅ LEKTE
13 X 48 MM LEKTE

48 X 48 MM SKRÅ LEKT
BESLAG 30 X 50 MM
30 X 148 MM IMP. VANNBORD

22 X 98 MM U/ VANNBORD
22 X 98 MM SIDELIST


Frøystad
FRØYSTAD GÅRD
SKARLAND

D44a


Skisse 1:5
Dato 01.06.95
Sogn HMB
Saknr.
Fagtype
Rev.

OVERGANG VEGGER 1. ET/ KVIST

Sjo Fastingas
Sivilarkitekter og rådgivere MINAL - MNIF
Postboks 388, H-1311 Byene. Telefon 51 48 50 11. Telefax 51 48 50 11. Mail 946 70 266

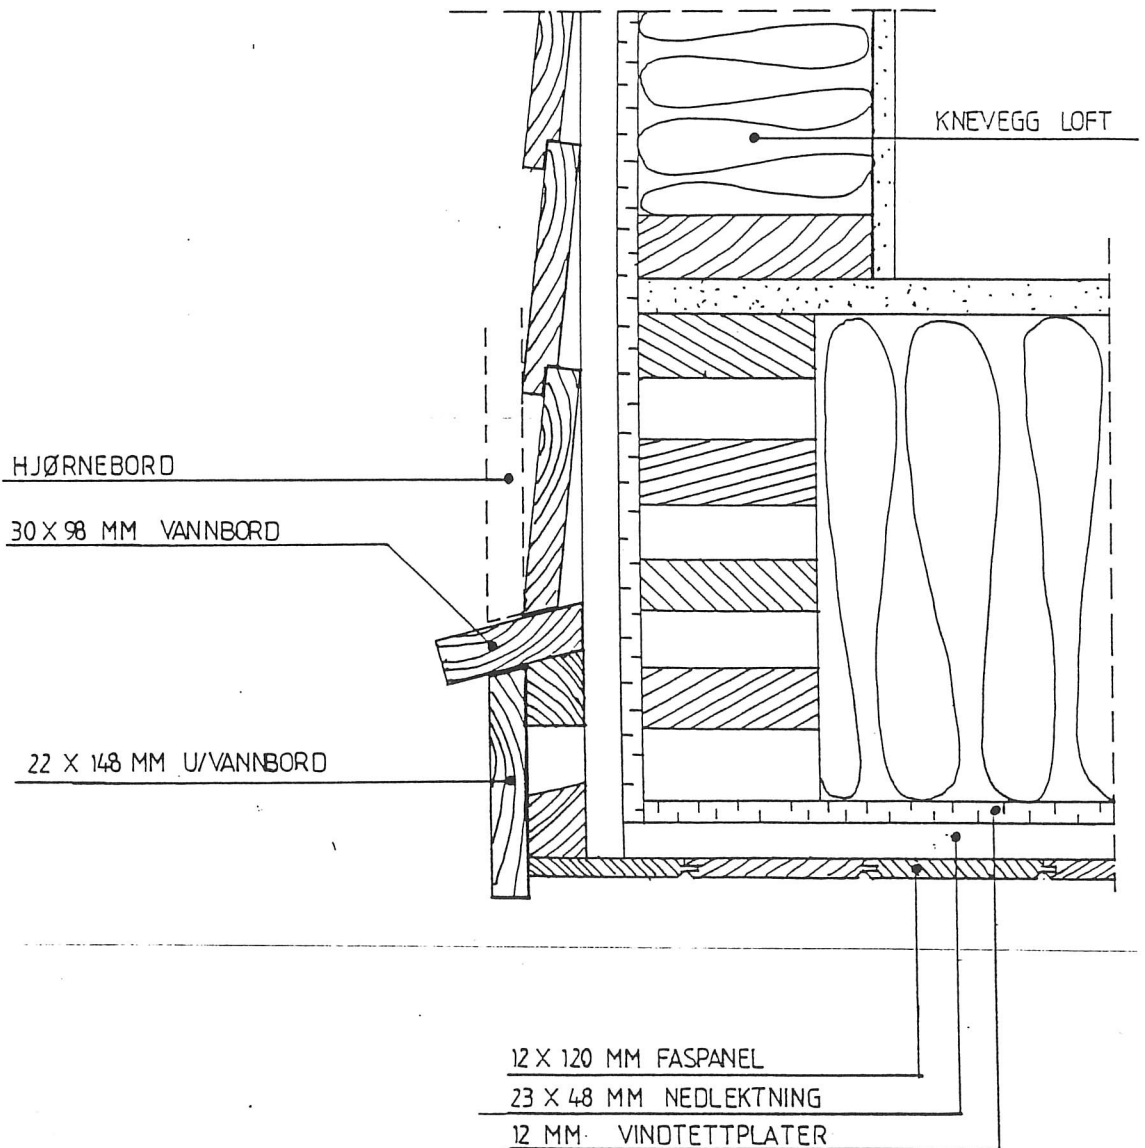

	Frøystad FRØYSTAD GÅRD  SKÅRLAND	D 45a
	OVERGANG UNDERKLEDN./KNEVEGG	Målest. 1:5 Dato 01.06.95 Sign. HMB Særrv.
Sjo Fasting as Sivilarkitekt og takstmann MNAL - MNTF <small>Postboks 398, N-4341 Bryne - Telefon 51 48 15 69 / 51 48 50 11 - Telefax 51 48 50 33 - Mobil 946 70 266</small>	Tegn.nr. Rev.	

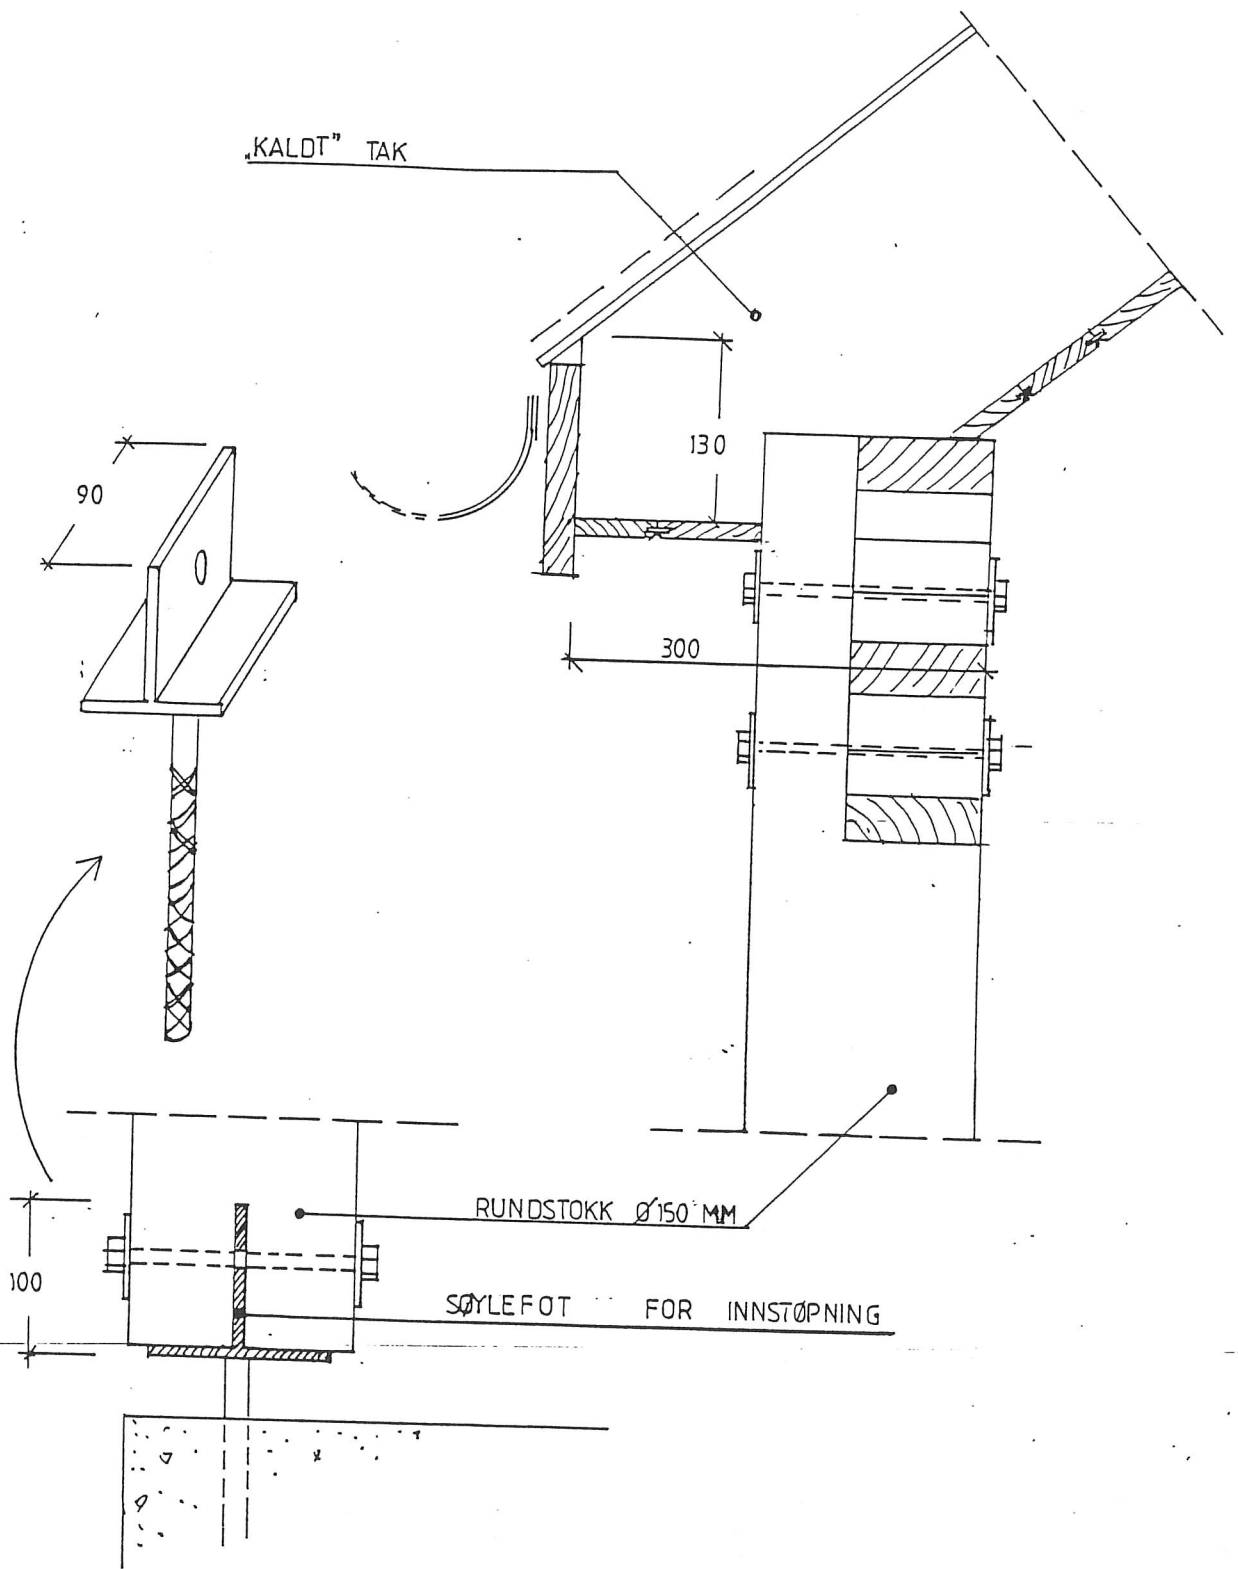

 <p>Frøystad FRØYSTAD GÅRD SKARLAND</p>	D 60a
	<p>Skala: 1:5</p> <p>Dato: 01.06.95</p> <p>Sign.: HMB</p> <p>Saknr.:</p> <p>Tegn.nr.:</p> <p>Rev.: 12.06.95</p>
<p>UTV. RUND SØYLE / DRAGER / TAK</p> <p>Sjo Fasting as Sivilarkitekter og takstmann, MNAL - MNTF</p> <p>Postboks 388, N-4341 Bryne - Telefon 51 48 15 69 / 51 48 50 11 - Telefax 51 48 50 33 - Mobil 946 70 266</p>	

HØYSLEV ENKELKR. UGLASSERT TEGLTAKSTEIN

30 X 48 MM LEKTE

23 X 48 MM SLØYFER

RØDBRUNT STÅL-TAKFOTBESLAG

ISOLA RØDBRUN STÅLTAKRENNE

22 X 148 MM FORKANTBORD

12 X 120 MM FASANEL E.P.

23 X 48 MM EL-LEKT

12 X 120 MM FURU 1-2 SORT.
SKYGGEPANEL

0,15 MM PLASTFOLIE

200 MM ISOLASJON -36

12 MM VINDTETTPLATER

48 X 48 MM OPPFORING

3 MM SUTAKSPLATER

D - GLASS TAKPAPP

36 X 48 MM LEKTE M/SKRÅ

SPIKERSLAG

30 X 48 MM SPIKERSLAG

70 MM

300 MM


Sjøfjstød
FRØYSTAD GÅRD
SKARLAND

HOVEDGESIMS


Sjø Fasting as Sivilarkitekter og takstener MINAL - MINTIF
Postboks 388, N 4341 Byrre - Telefon 51 48 50 11 - Telefax 51 48 50 33 - Mobil 946 70 266

D70a

Målest. 1:5
Dato 01.06.95
Sign. HMB
Saknr.
Tegn.nr.
Rev. 12.06.95

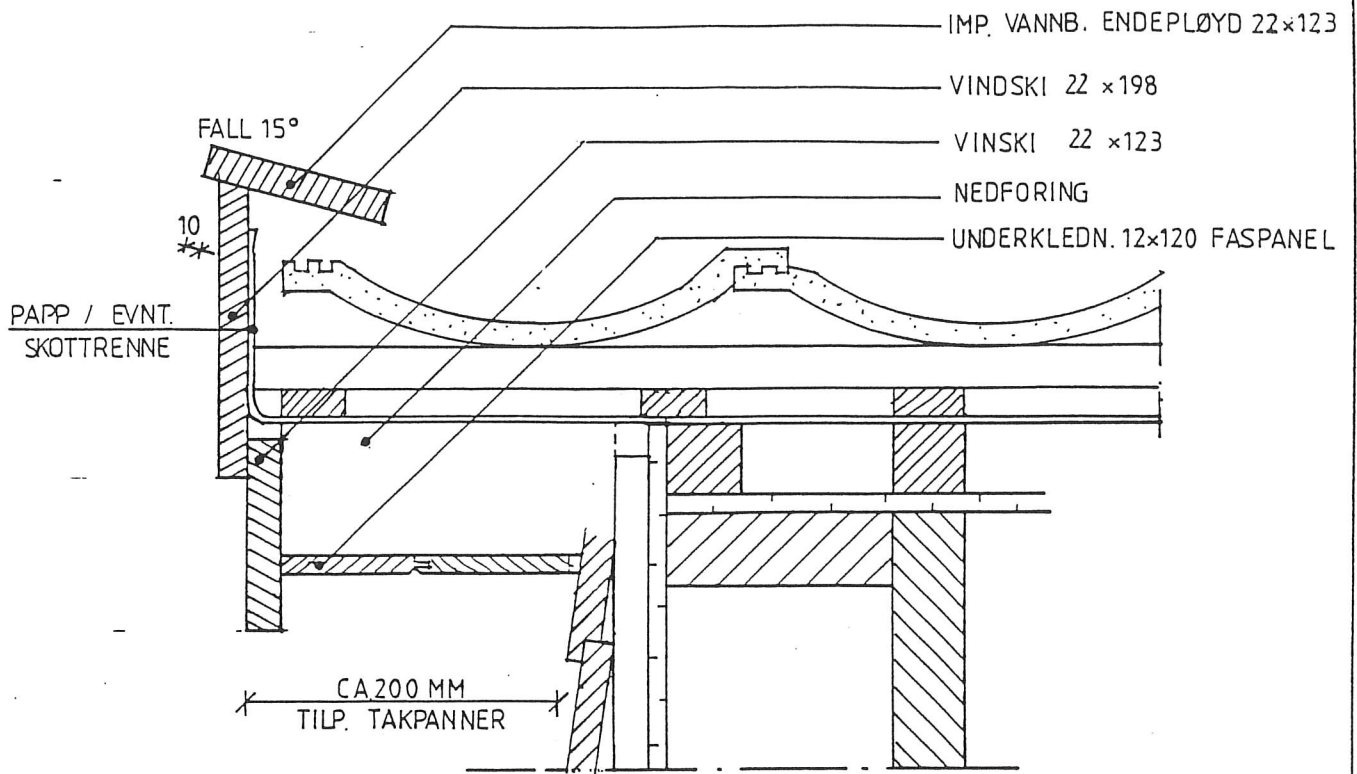

MÅLESTOKK 1:5

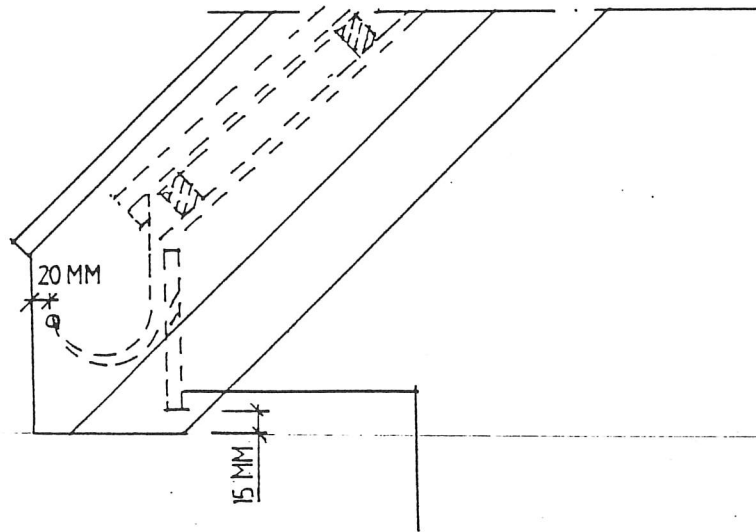

MÅLESTOKK 1:10

	Frøystad FRØYSTAD GÅRD SKARLAND	D71a
	DETALJ GAVLUTSTIKK	Målest. 1:5, 1:10 Dato 01.06.95 Sign. HMB Solrv. Tegnr. Rev.
Sjo Fasting as Sivilarbarkitekter og takstørmenn MNAL - MNTF Postboks 388, N-4341 Bryne - Telefon 51 48 15 69 / 51 48 50 11 - Telefax 51 48 50 33 - Mobil 946 70 266		

HÖYSLEV ENKELKRUMMET TEGLTAKSTEIN

30 X 48 MM TAKLEKTE

23 X 48 MM SLØYFER

D - GLASS TAKPAPP

3 MM SUTAKSPLATE

4,8 X 4,8 MM OPPFORING

RØDBRUNT TAKGOTBESLAG

ISOLA STÅLTAKRENNE

RØDBRUN

22 X 136 MM FORKANTBORD

12 X 120 MM FÅSPANEL E.P.

22 MM DEKKBORD

13 MM GIPSPLATE
0,15 MM PLASTFOLIE
23 X 48 MM EL-LEKTE
200 MM ISOLASJON M/ PAPIR - 36

SPERR

12 MM VINDTETTPLATER

200 MM ISOLASJON - 36

ca 23,5°

224,5 MM FRA
O.K. FERDIG GOLV

ca 20

250

D72a

Målest. 1 : 5


Dato 01.06.95

Sign. HMB

Saknr.

Tejn.nr

Rev. 12 0695

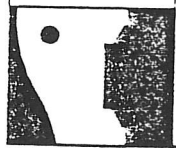

Sjøfjstod

FRØYSTAD GÅRD


SKARLAND

GESIMS ARK

Sjo Fasting as


Sivilingeniør og takstener MNAL - MINTI-

Postboks 386, N 4341 Bryne - Telefon 51 48 15 69 / 51 48 50 11 - Telefax 51 48 50 33 - Mobil 946 70 266

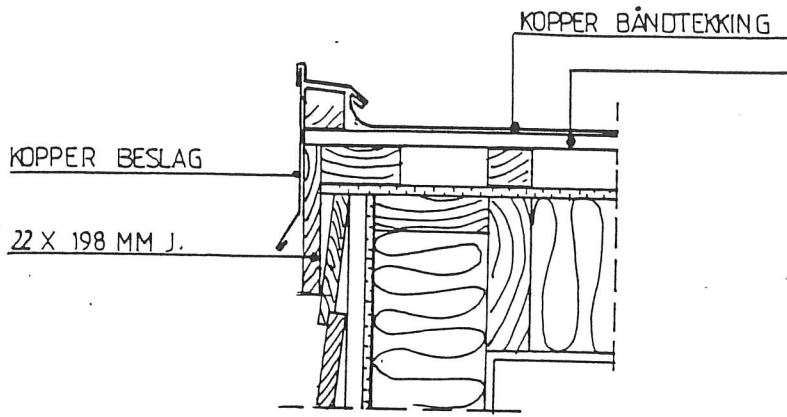

KOPPER BÅND - TEKKING

X-FINER
 48 MM OPPFORING
 12 MM VINDTETT PLATE

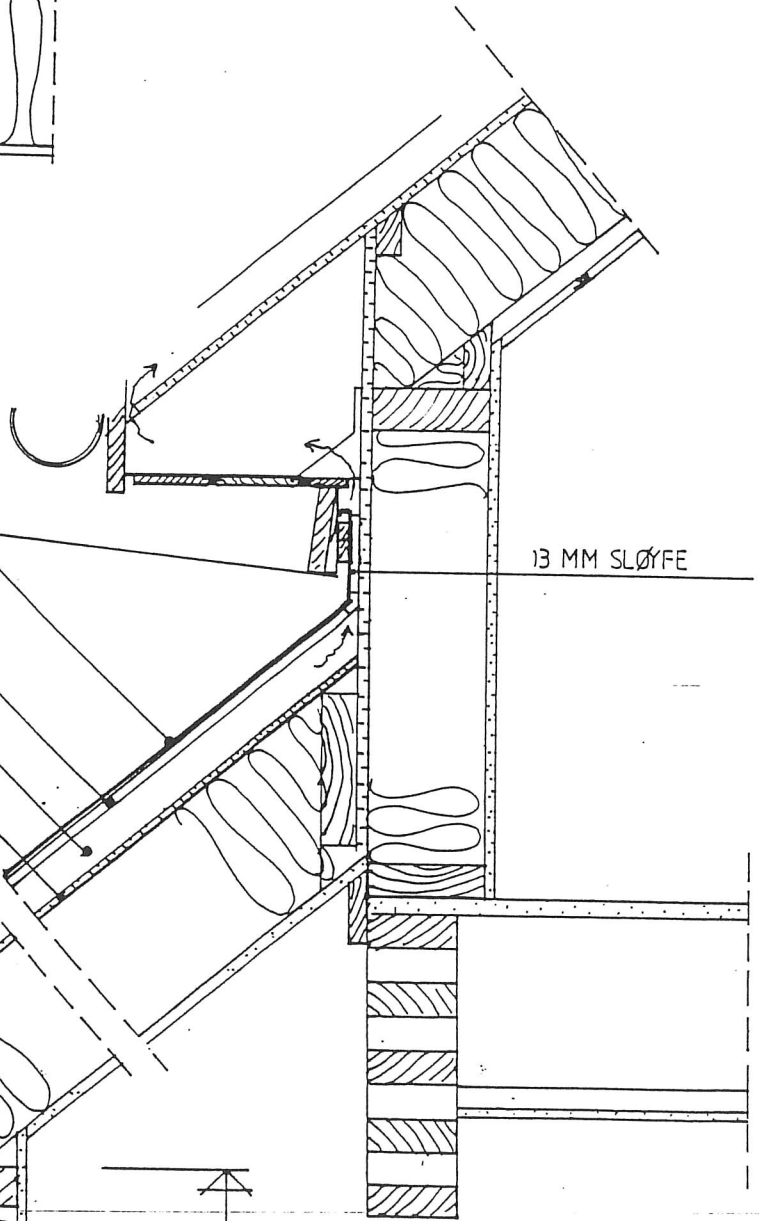

KOPPER RENNE


2260 FRA O.K.
 FERDIG GOLV

150


	Frøystad FRØYSTAD GÅRD SKÅRLAND	D73a
	SNITT ISOLERT KOPPERTAK Sjo Fasting as Sivilarkitekter og takstmenn MNAL - MNTF <small>Postboks 388, N-4341 Bryne - Telefon 51 48 15 69 / 51 48 50 11 - Telefaks 51 48 50 33 - Mobil 946 70 266</small>	Målest. 1:10 Dato 01.06.95 Sign. HMB Seisnr. Tegnr. Rev.

KOPPER BÅNDEKKNING

X - FINÈR

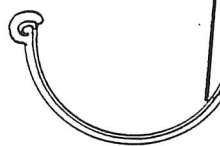

	Frøystad FRØYSTAD GÅRD	D74 a
	SKÅRLAND	Målest. 1:5 Dato 01.06.95
OVERGANG KOPPERTAK / GESIMS		Sign. HMB
Sjo Fasting as Sivilarkitekt og takstører MNAL - MINTP		Tegn. nr.
Postboks 388, N-4341 Bryne - Telefon 51 48 15 69 / 51 48 50 11 - Telefax 51 48 50 33 - Mobil 946 70 266		Rev.

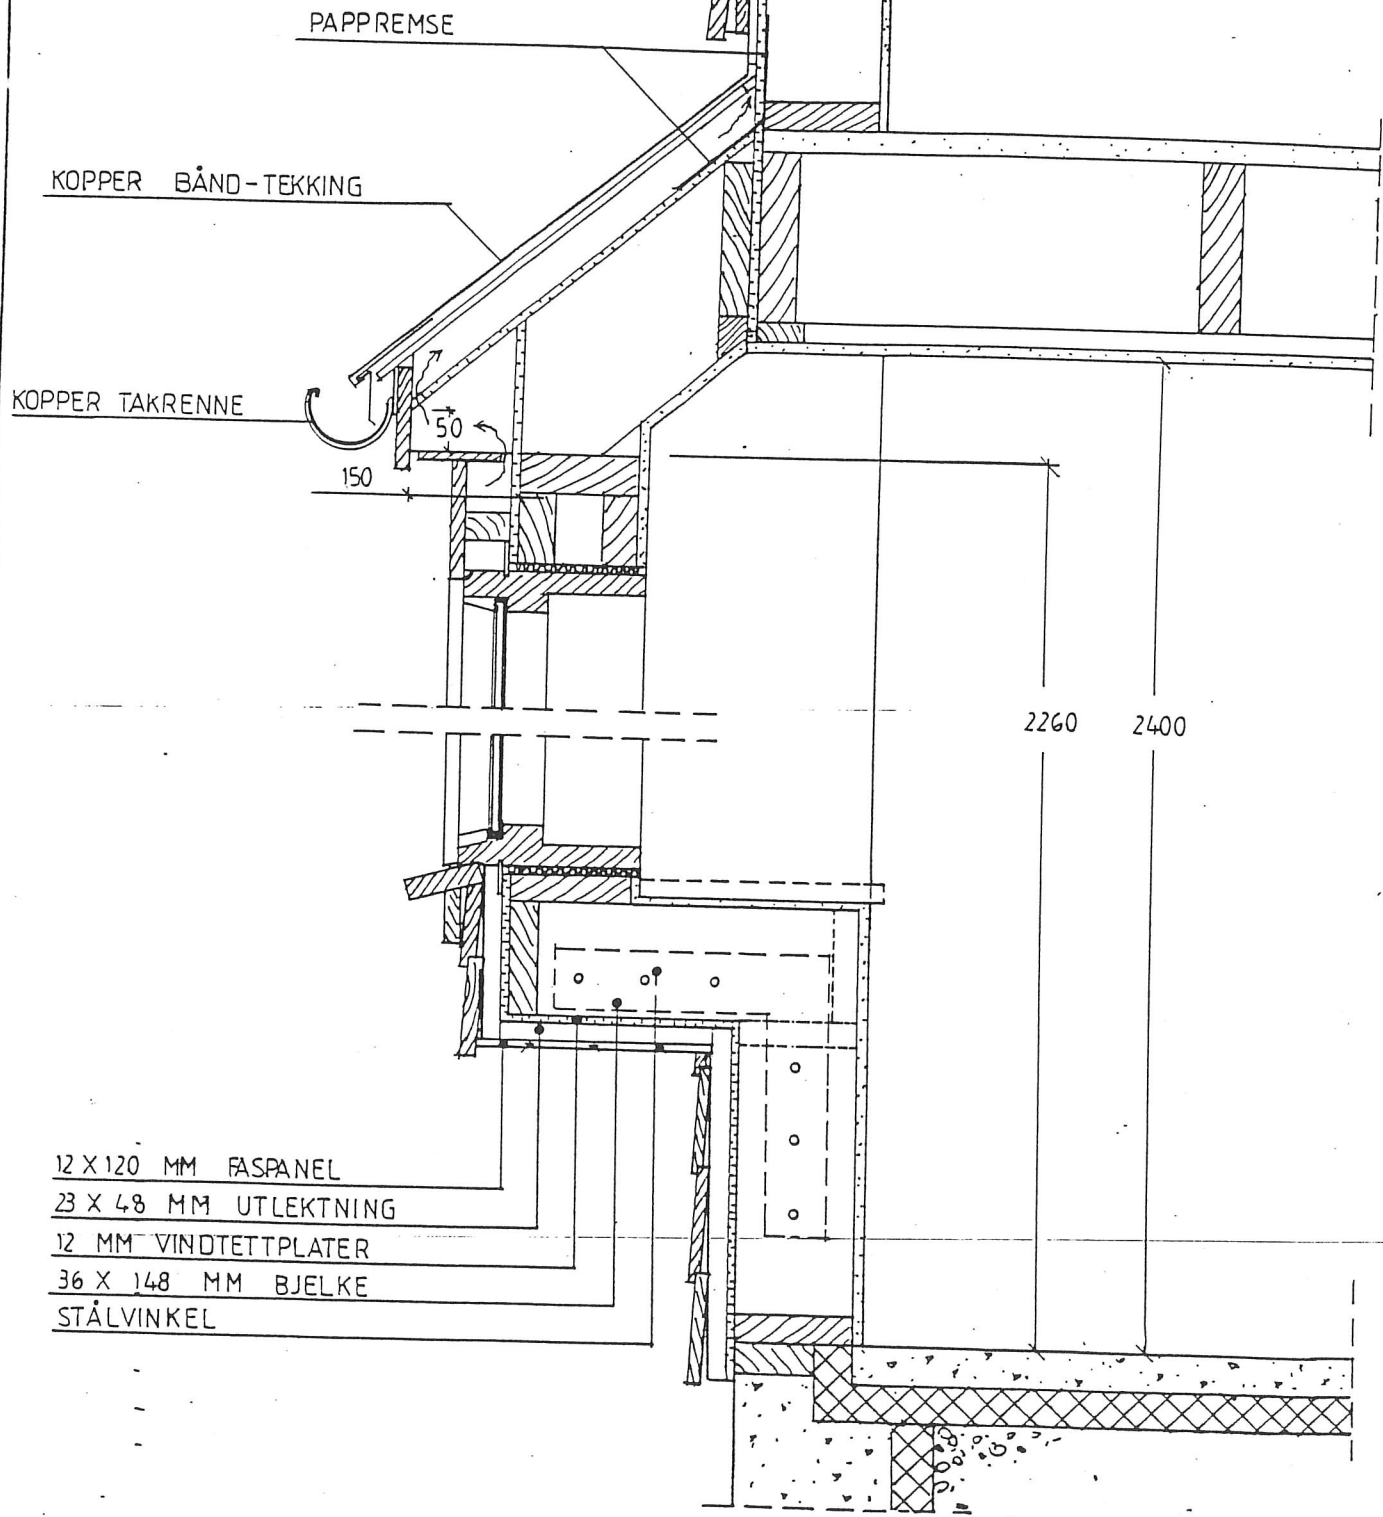

	Frøystad FRØYSTAD GÅRD  SKÅRLAND	D75a
	Målest. 1:10 Dato 12.06.95	Sign. HMB Sekr.
KARNAPP UTEN GOLV M/KOPPERTAK		Tegn.nr.
Sjø Fasting as		Sivilarkitekter og takstørn MNAL - MNTF
Postboks 388, N-4341 Bryne - Telefon 51 48 15 69 / 51 48 50 11 - Telefax 51 48 50 33 - Mobil 946 70 266		
Rev.		